
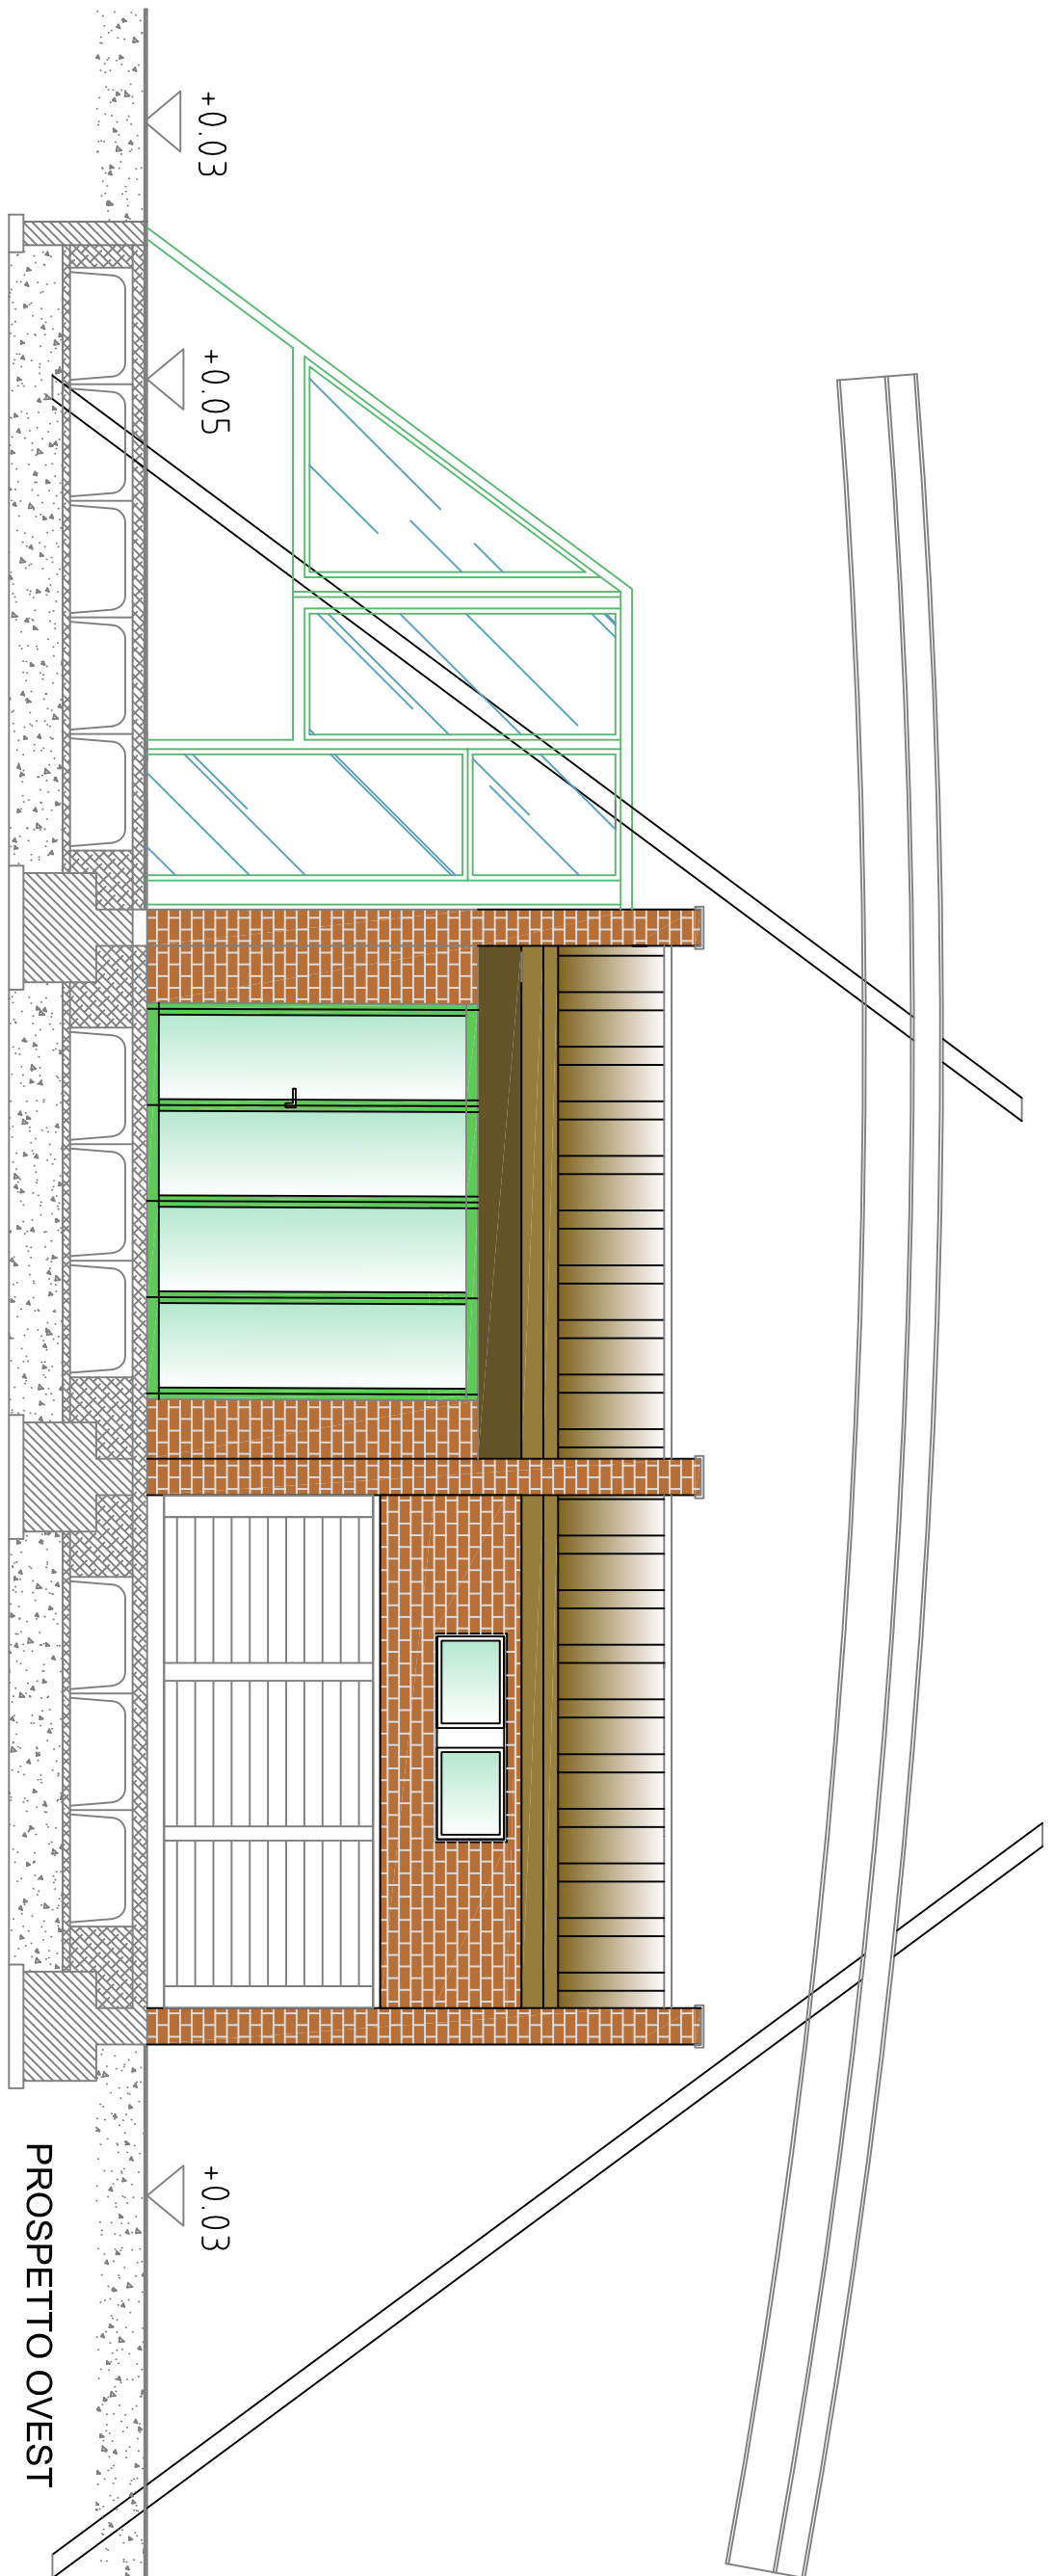
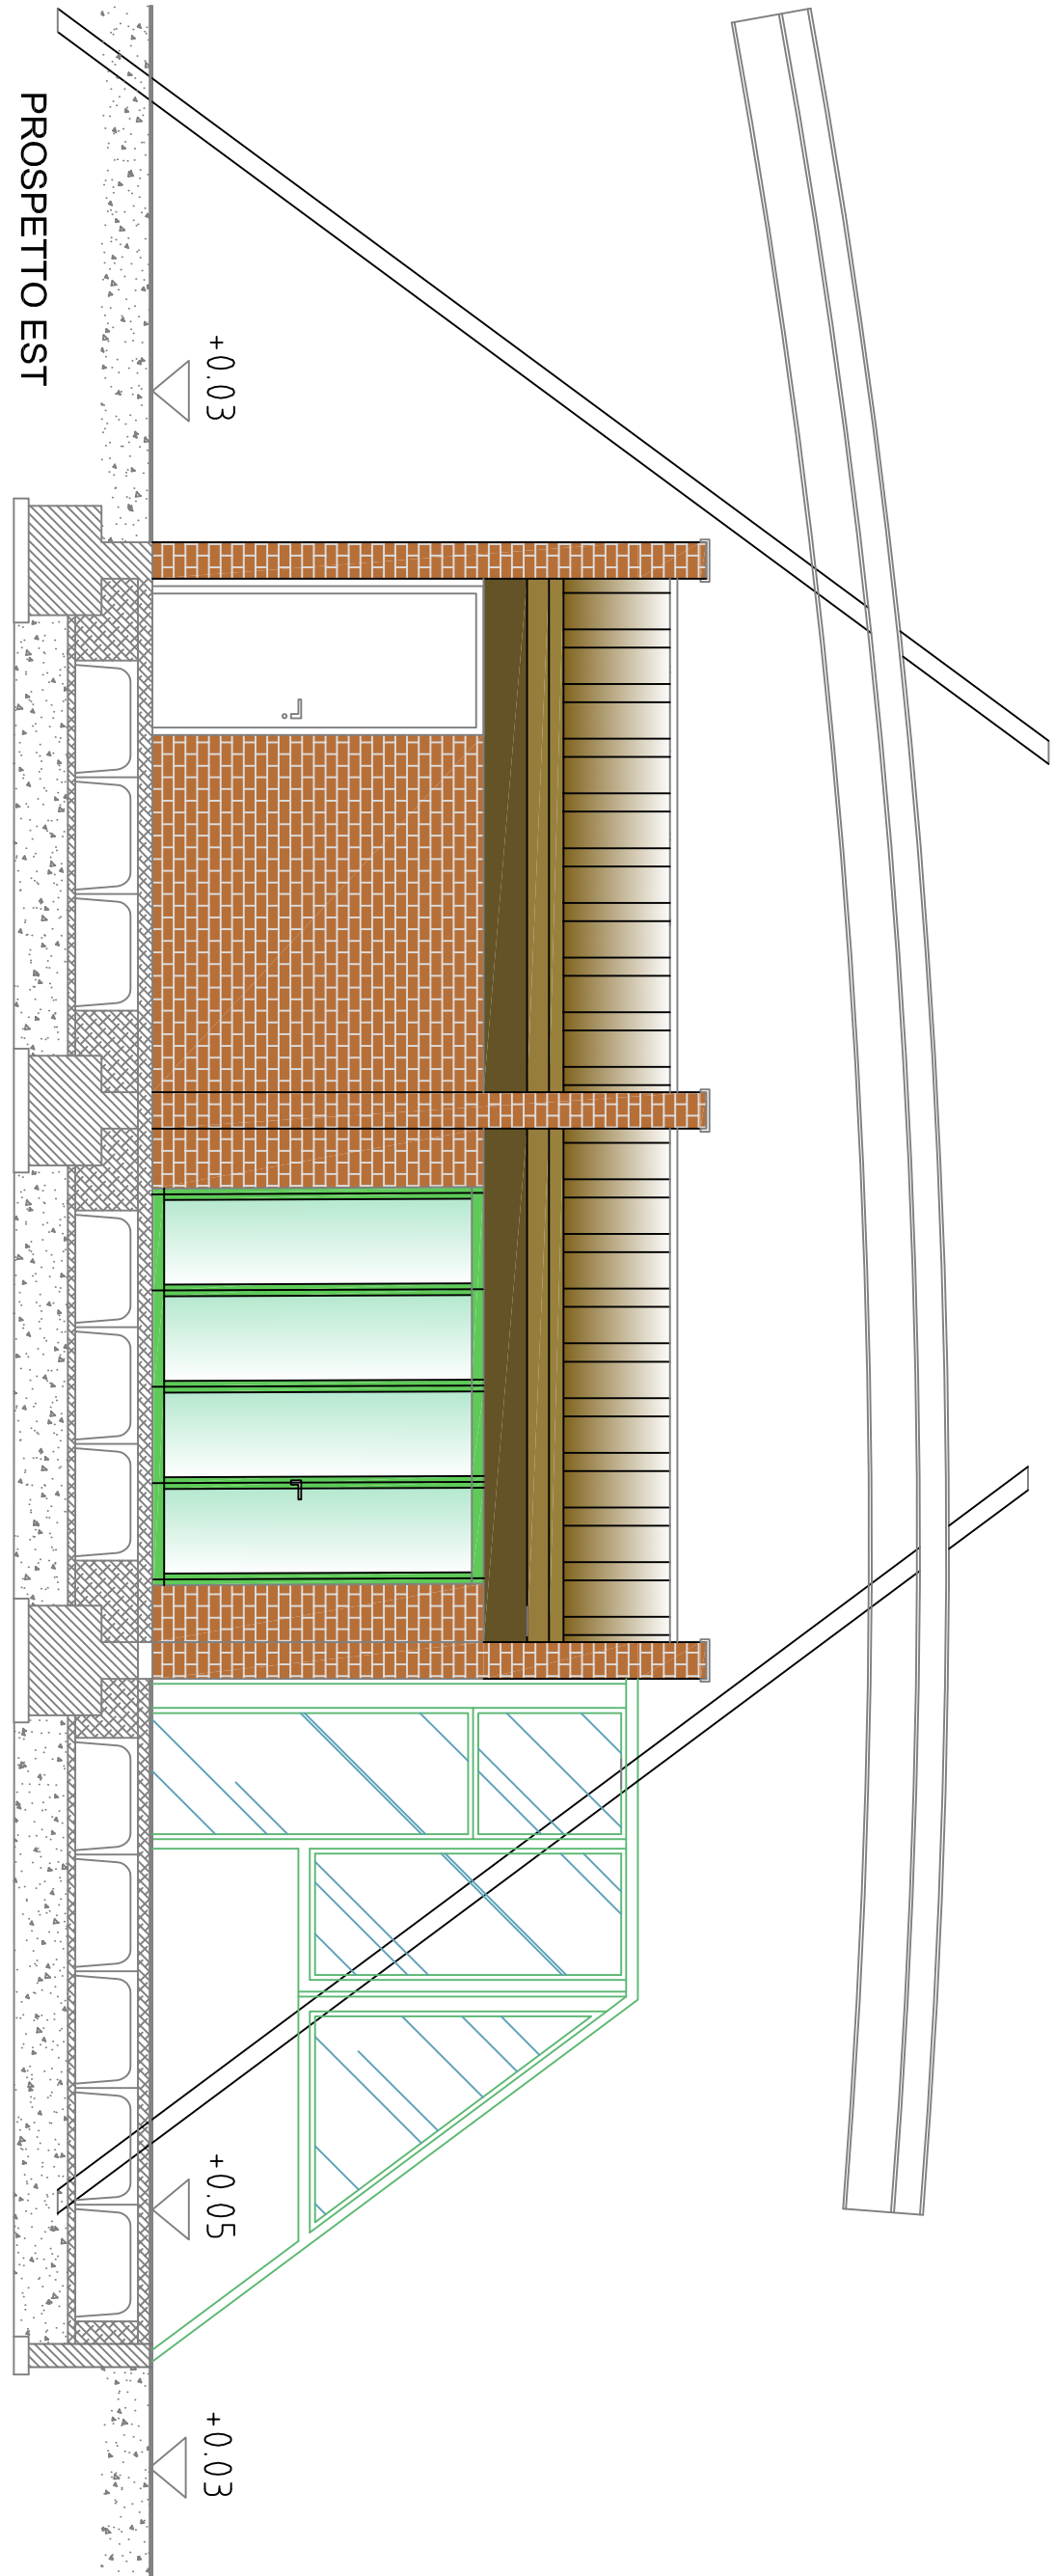
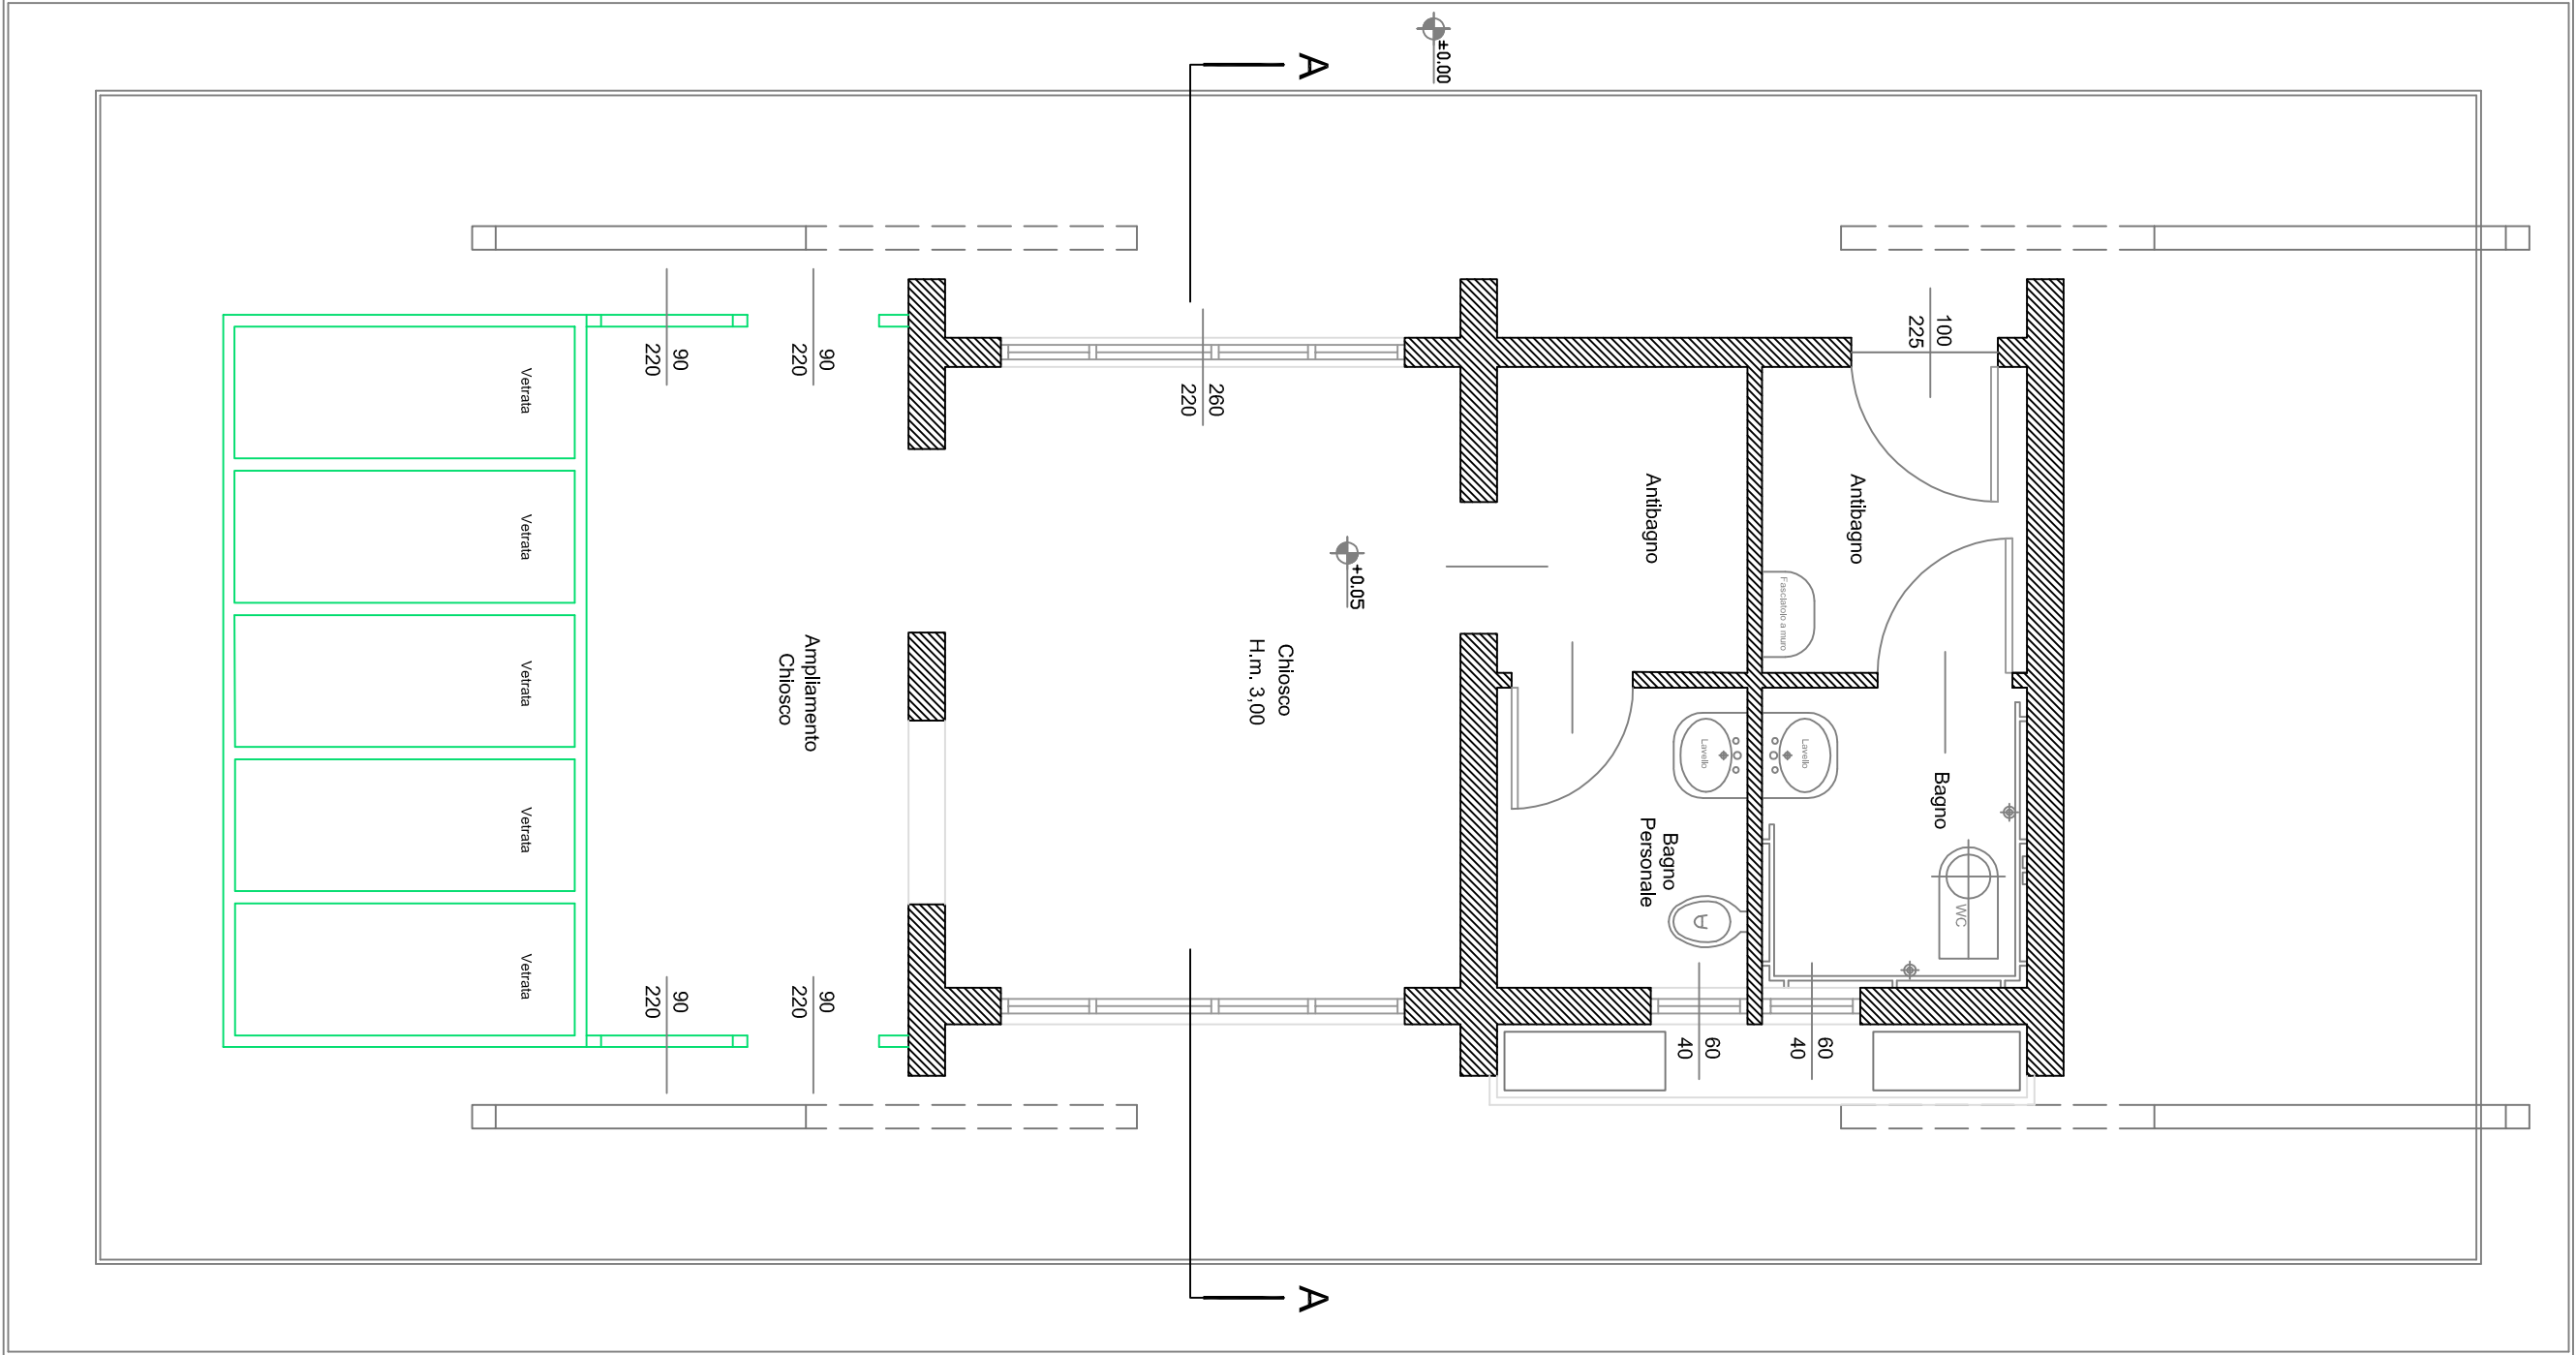
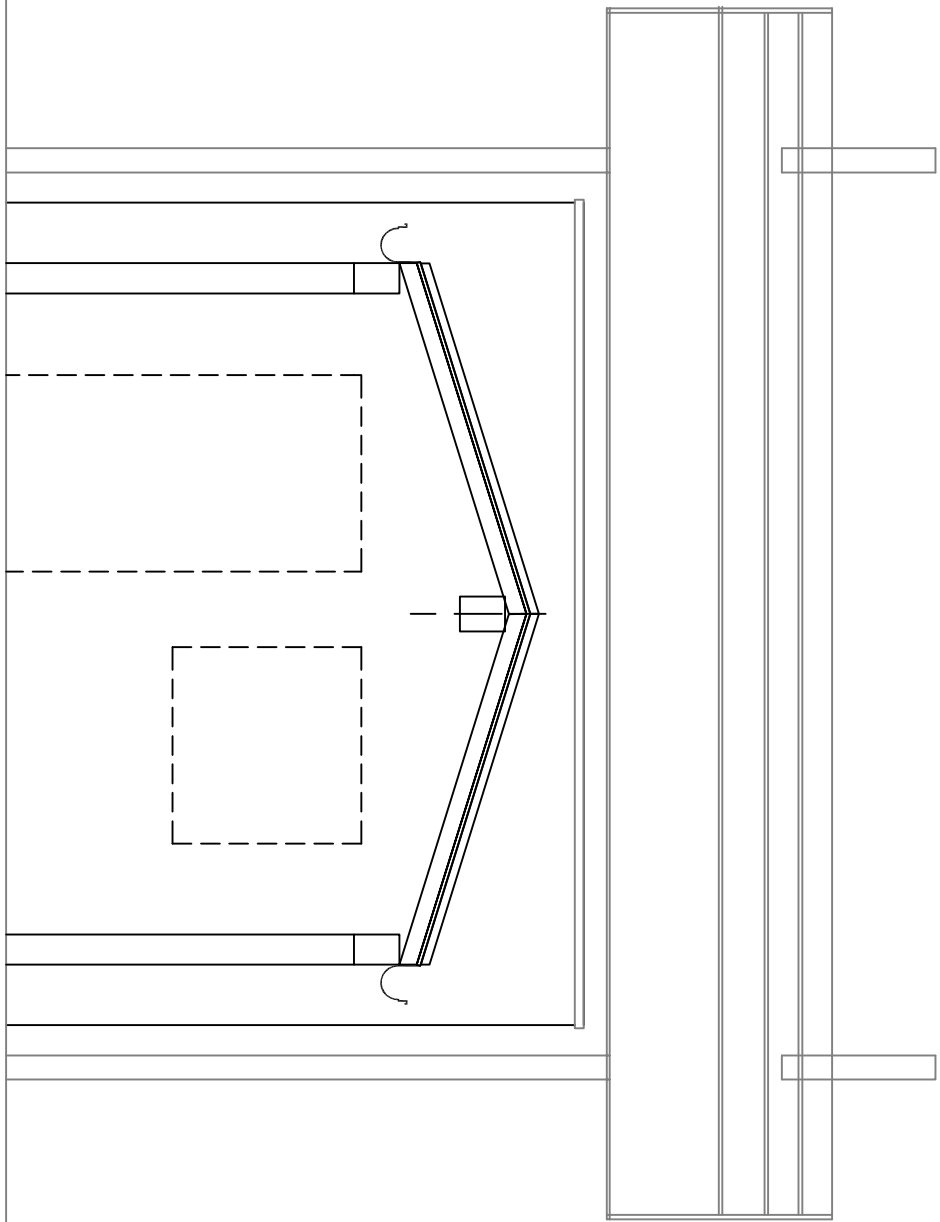
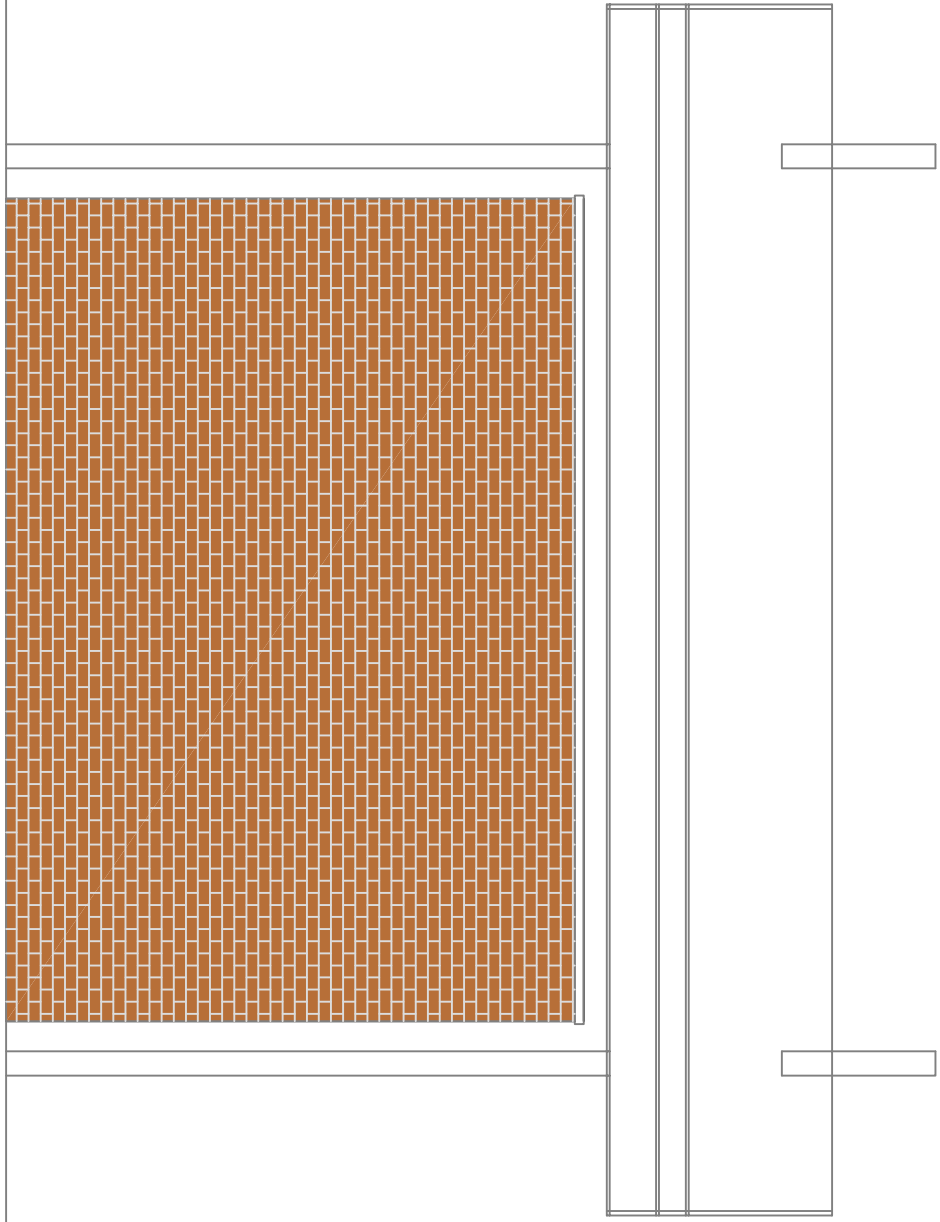


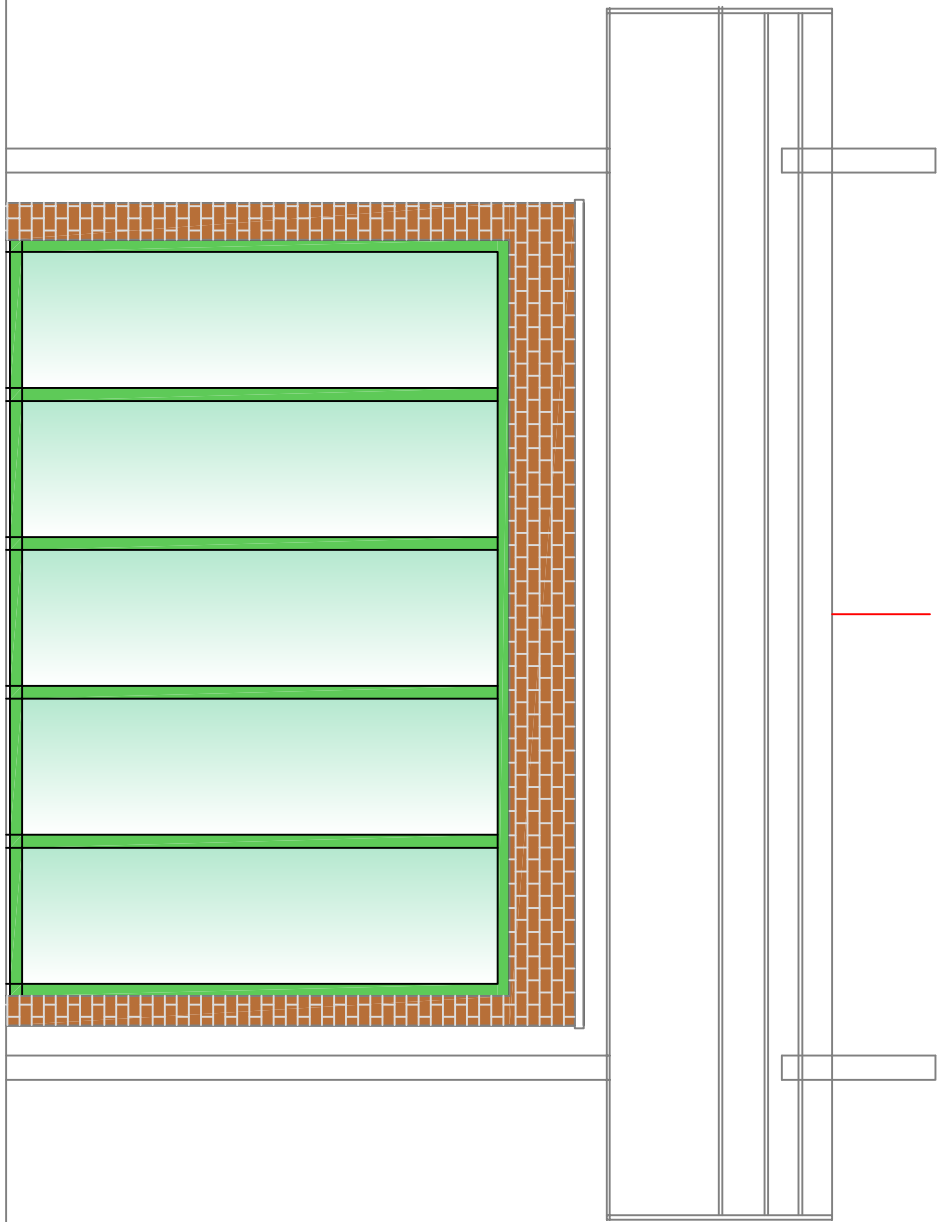

Mappele:		FASCE:		OGGETTO:		Inquadro:	
File:	06	Febbraio 2012	Preliminare	PIANTA E PROSPETTO		3	
Data:	1:50	Definitivo	Definitivo				
Scala:	1:50	Esecutivo	Esecutivo	STATO DI FATTO			
COMMITTENTE							
COMUNE DI AZZANO SAN PAOLO							
COMUNE DI AZZANO S. PAOLO							
Setore Servizi Tecnici							
Piazza IV Novembre, 23 - 24052 Azzano S. Paolo (BG)							
Email: settore.servizi@comune.azzano.bg.it							
tel. 035/53.22.90 - fax 035/53.00.73							

COMUNE DI AZZANO SAN PAOLO
PROVINCIA DI BERGAMO
CHIOSCO
PARCO DI VIA PAPA GIOVANNI XXIII

Ampliamento Chiosco
In attuazione delibera C.C. n. 50/2011